



фасад 1-8

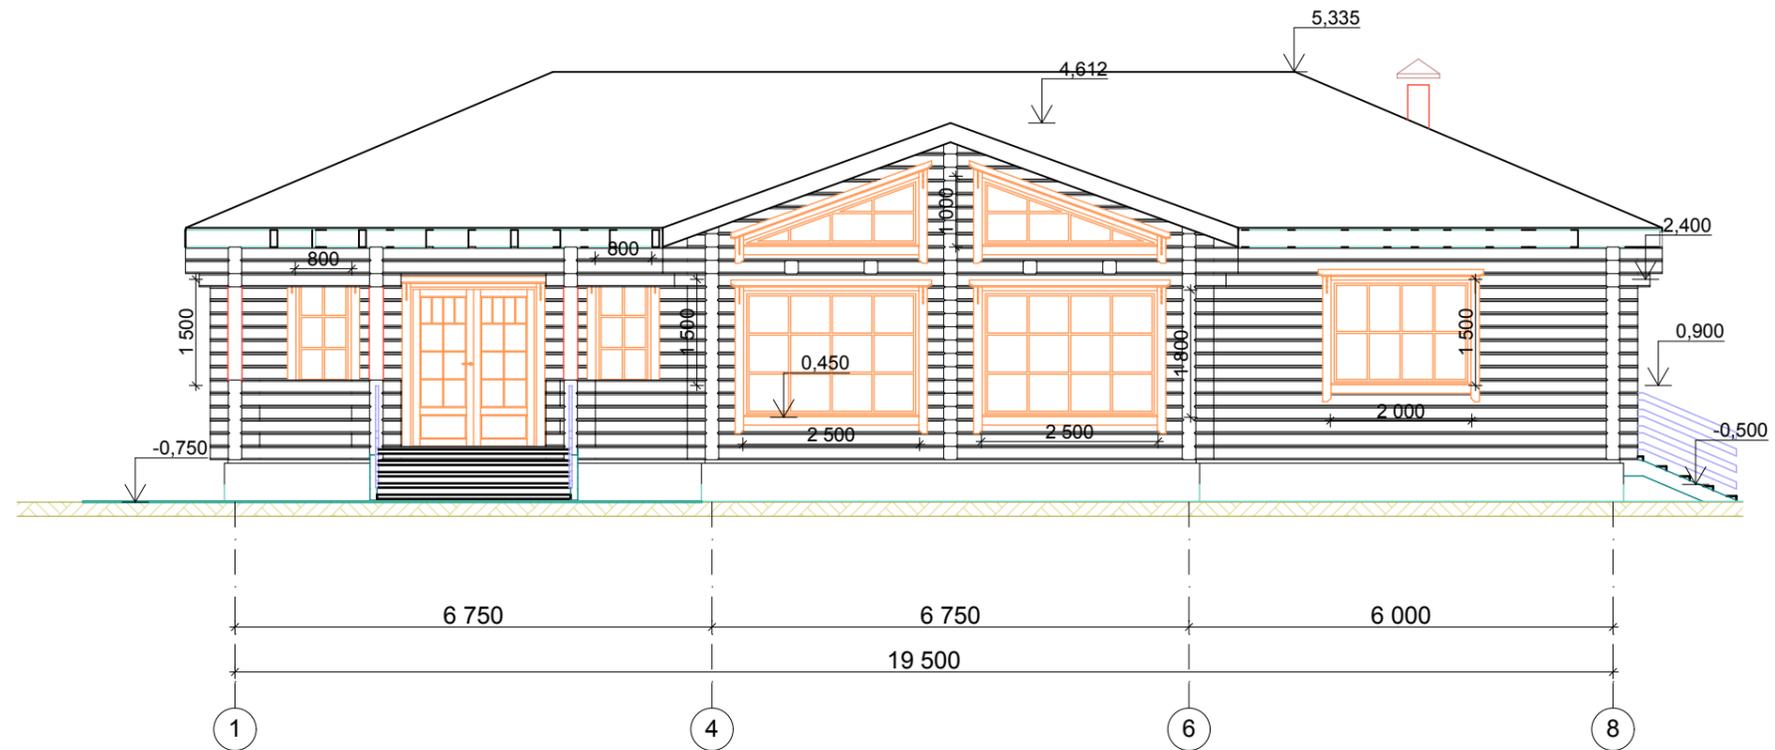


Изм.	Кол.уч.	Лист	№Док.	Подп.	Дата				
						Жилой дом	Стадия	Лист	Листов
							П	1	
						Фасад 1-8.			

Фасад И-А

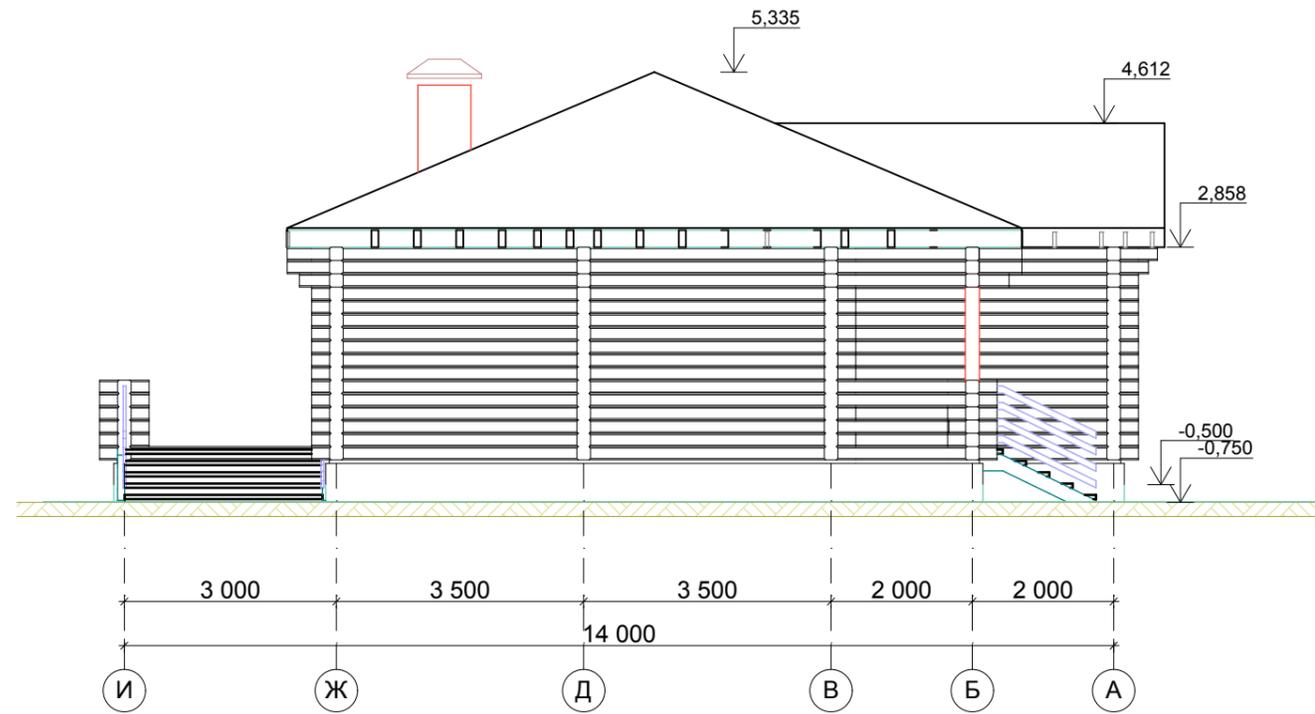


Изм.	Кол.уч.	Лист	№Док.	Подп.	Дата				
						Жилой дом	Стадия	Лист	Листов
Разраб.							П	4	
						Фасад И-А.			

План этажа

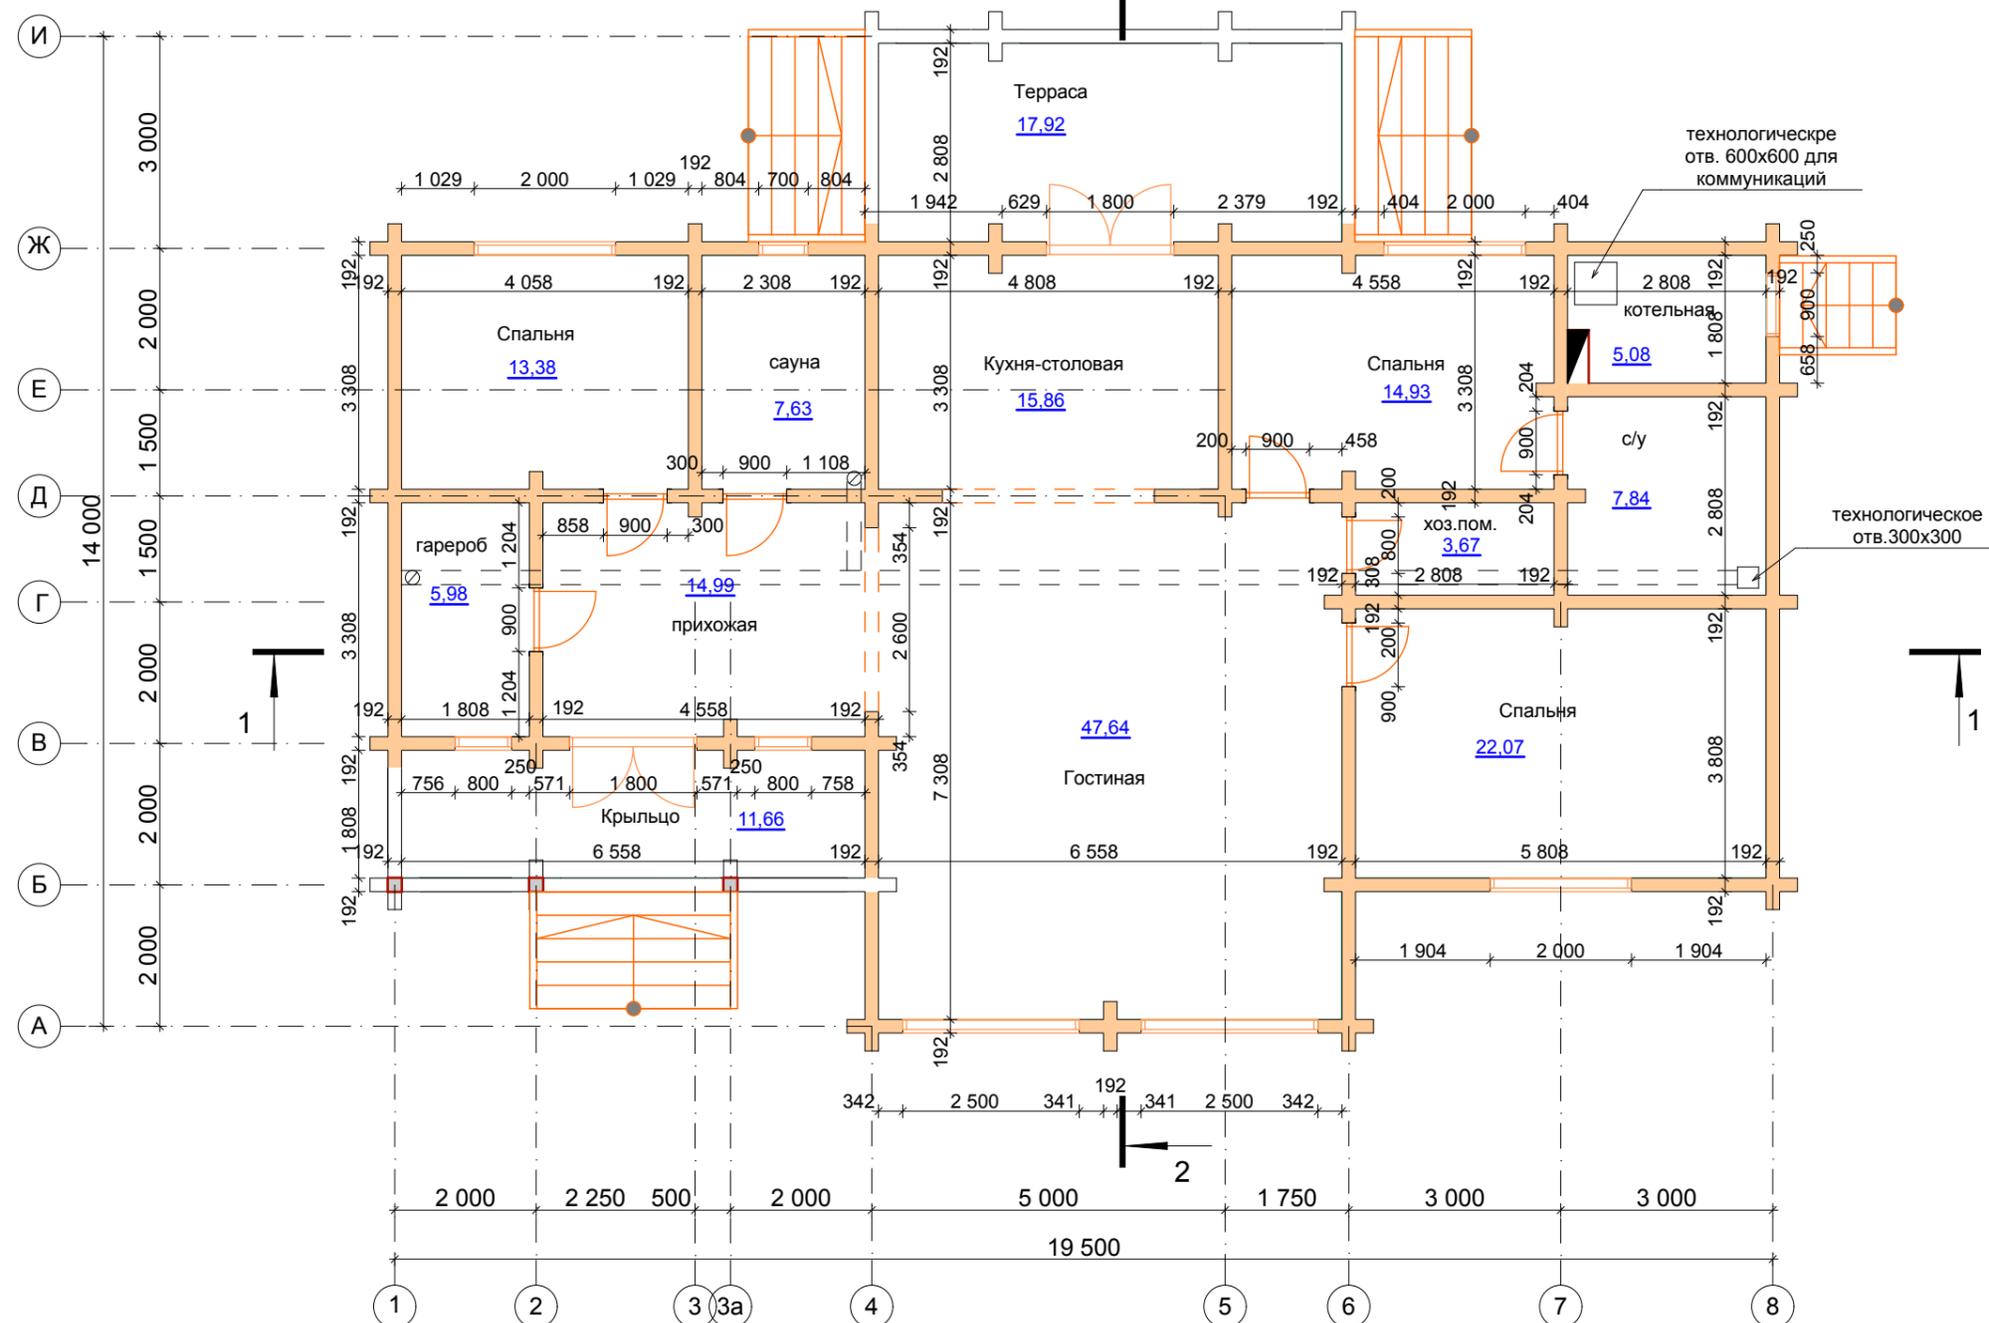


Изм.	Кол.уч.	Лист	№Док.	Подп.	Дата	Жилой дом		
Разраб.								
						П	5	
План этажа.								

Разрез 1-1

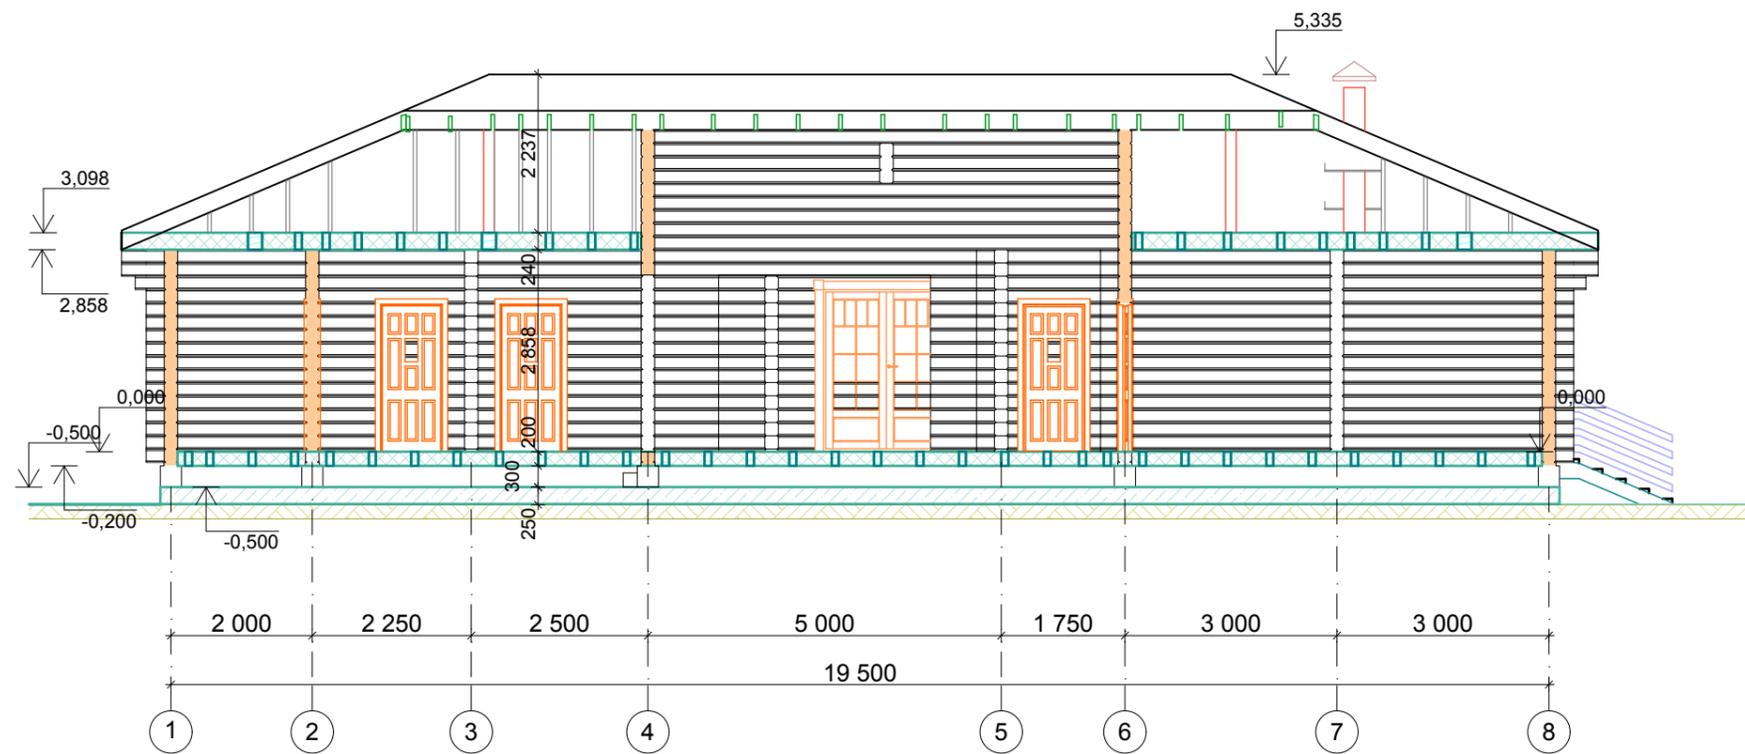


Изм.	Кол.уч.	Лист	№Док.	Подп.	Дата			
						Жилой дом		
						Стадия	Лист	Листов
Разраб.						П	6	
						Разрез 1-1.		

План фундамента

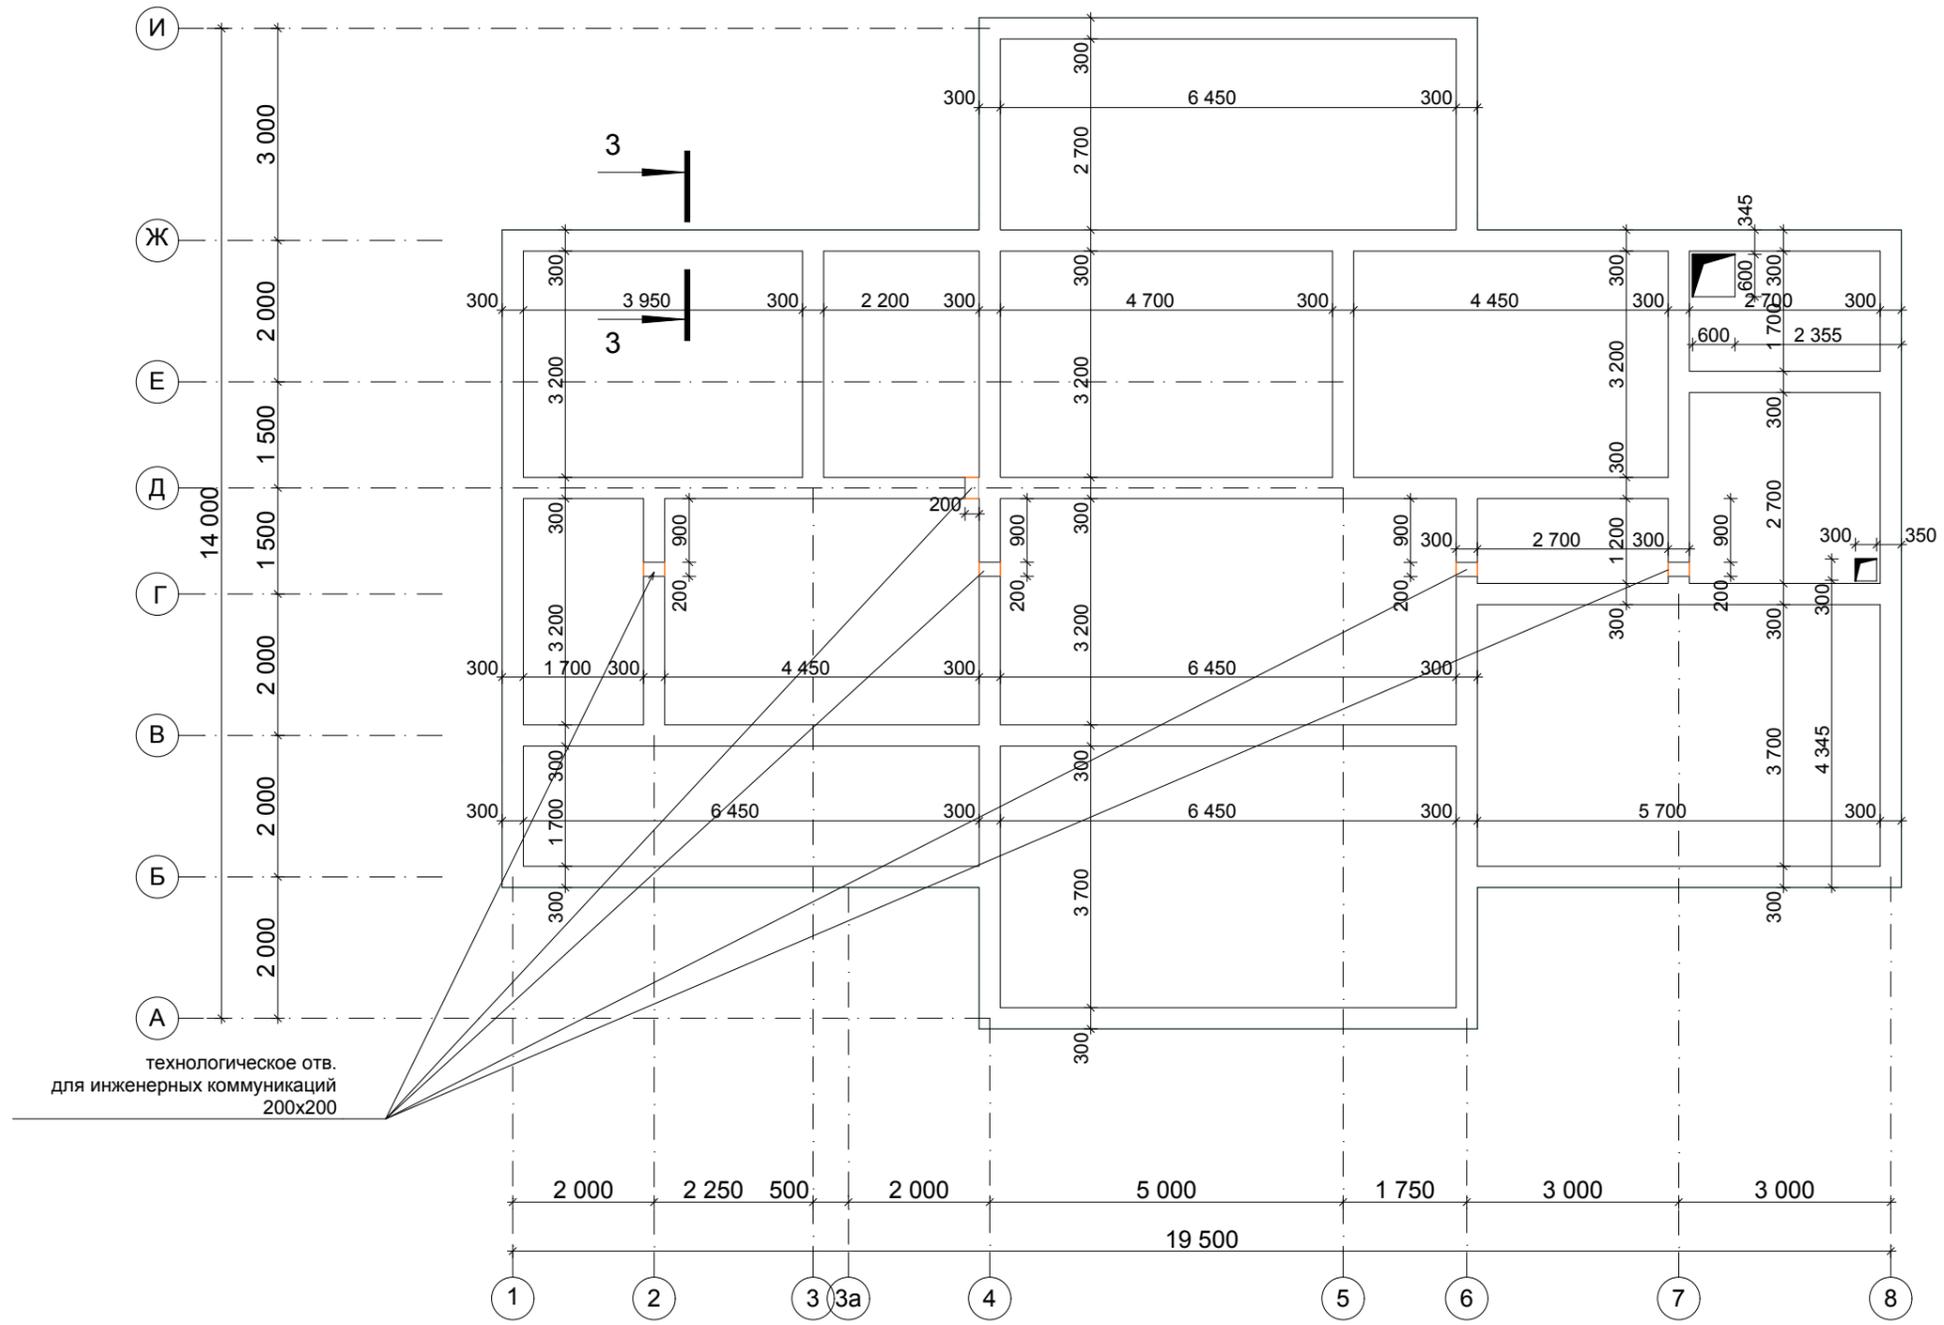


Изм.	Кол.уч.	Лист	№Док.	Подп.	Дата			
						Жилой дом		
Разраб.								
						П	9	
						План фундамента.		

План перекрытий на отм. 0,000

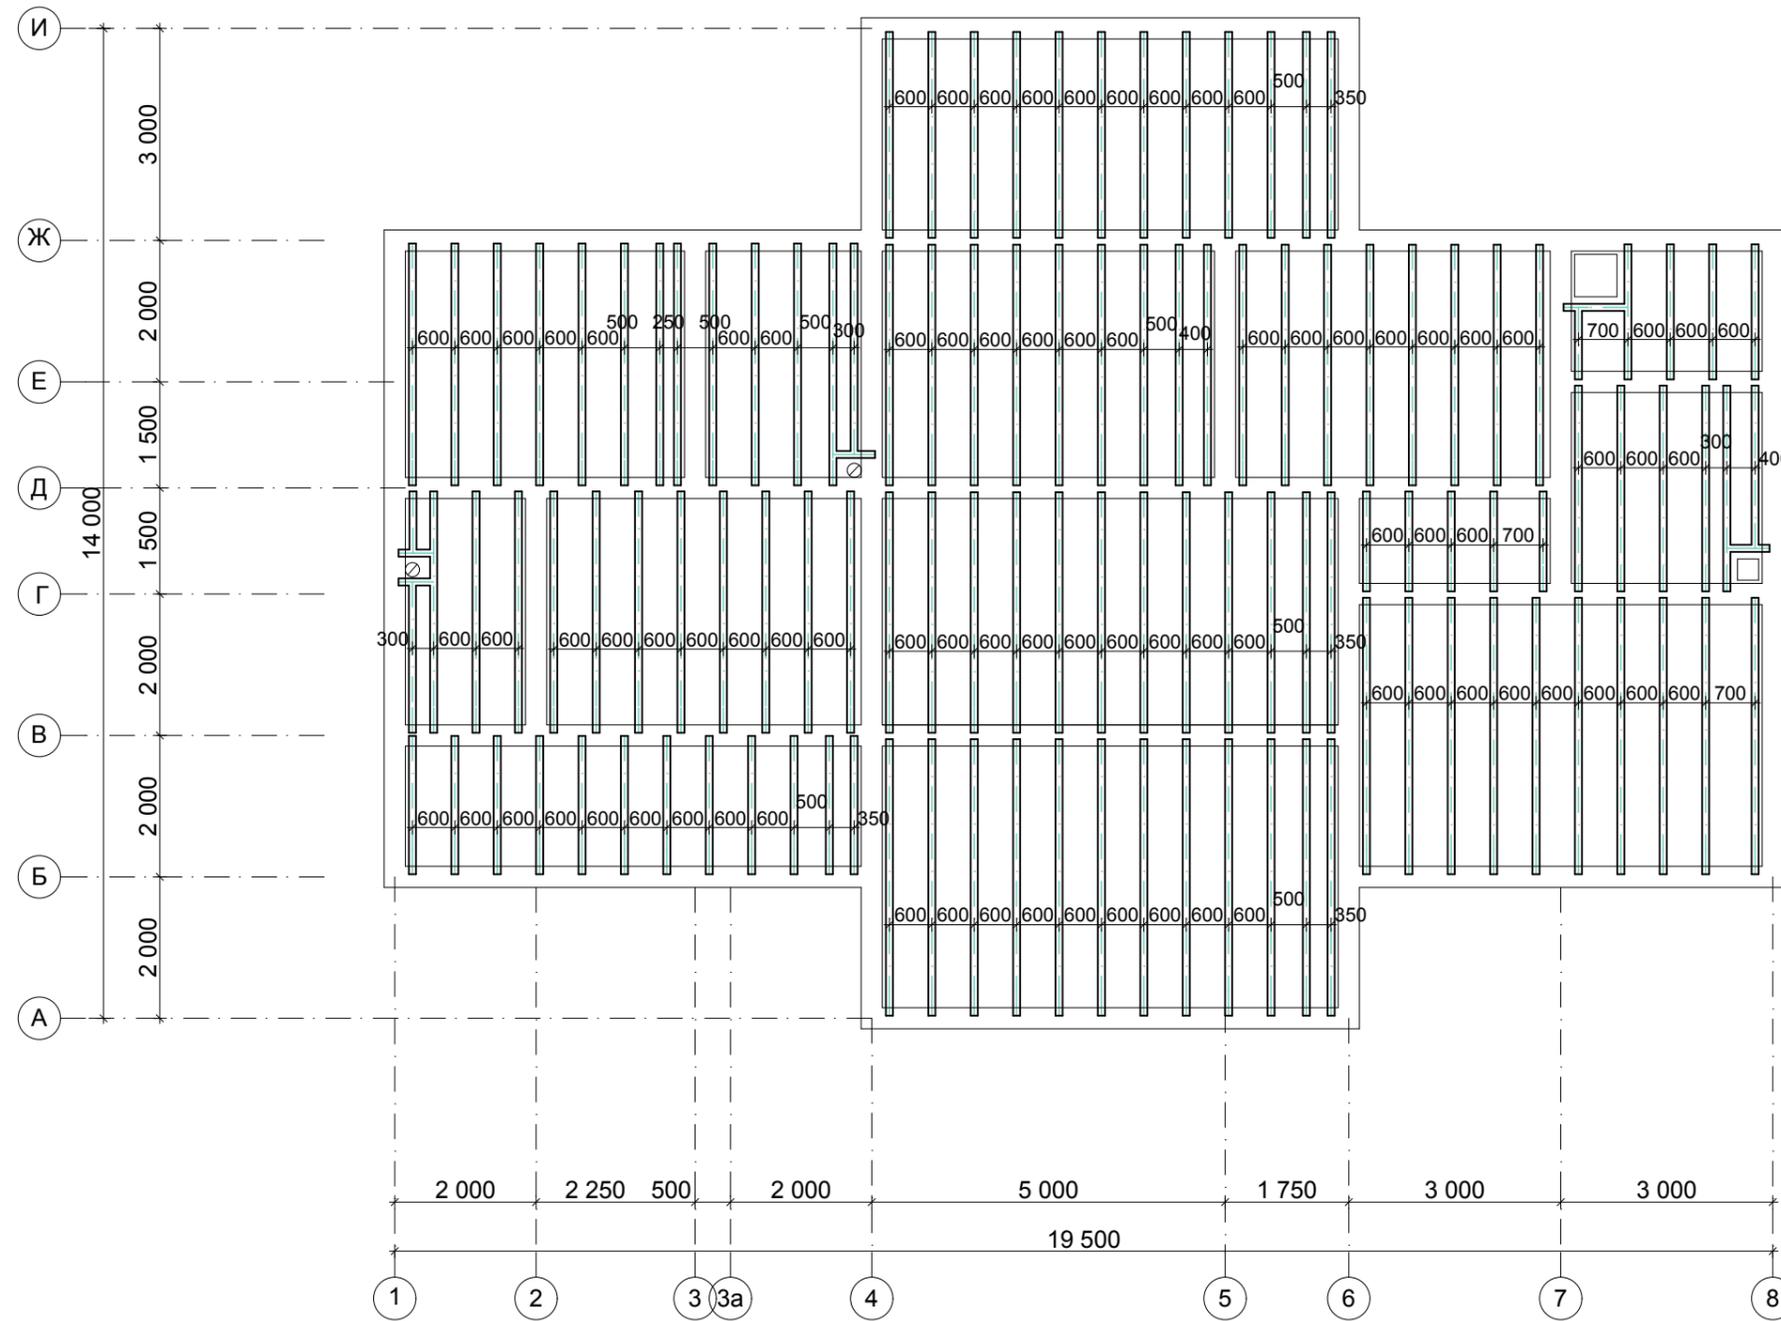


Изм.	Кол.уч.	Лист	№Док.	Подп.	Дата			
						Жилой дом		
Разраб.								
						П	10	
						План перекрытий на отм. 0,000.		

План перекрытий на отм. +2,858

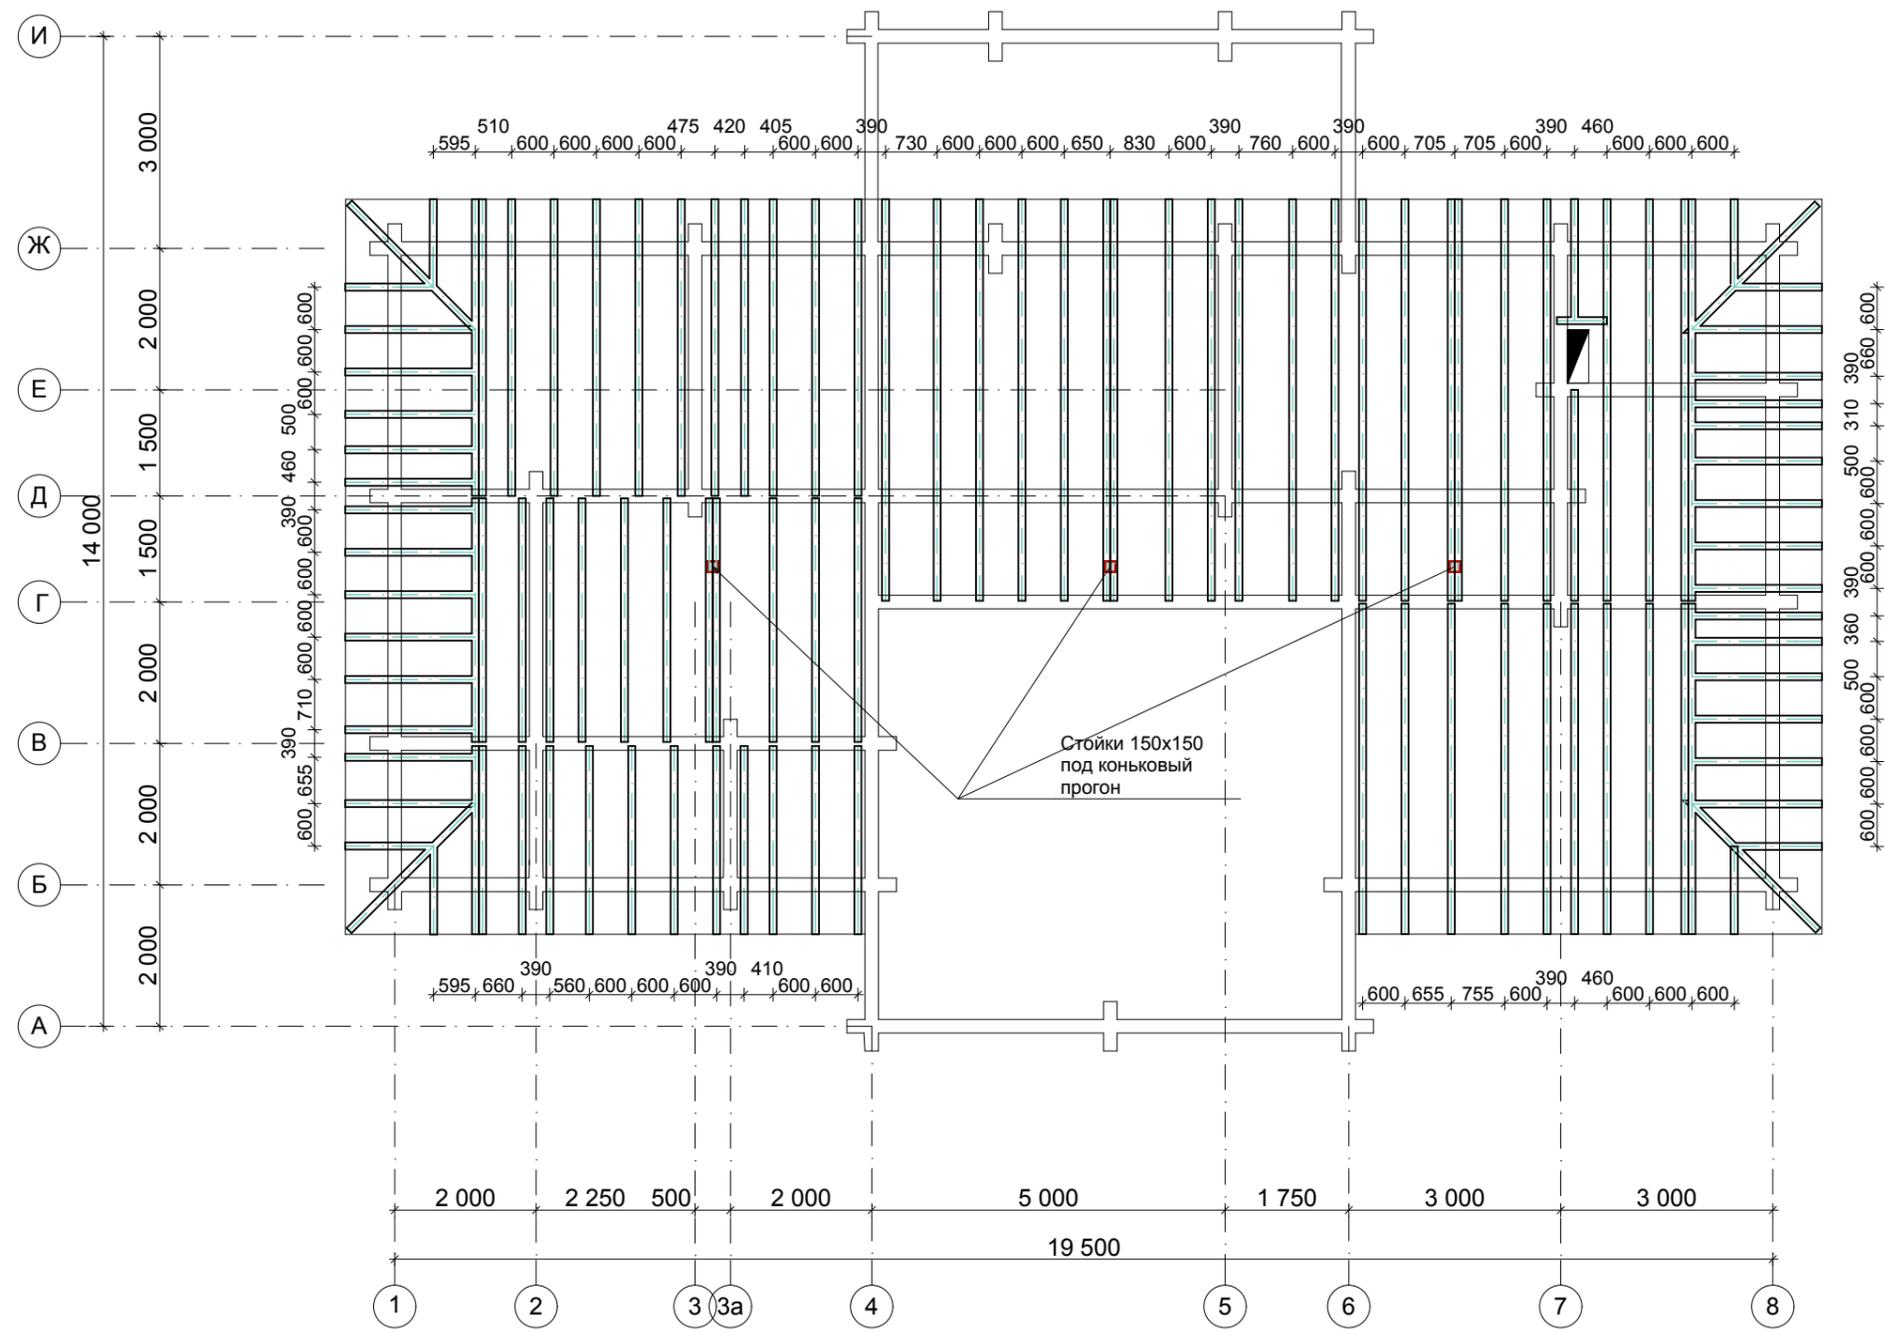


Изм.	Кол.уч.	Лист	№Док.	Подп.	Дата	Жилой дом		
Разраб.								
						П	11	
План перекрытий на отм. +2,858.								

План кровли

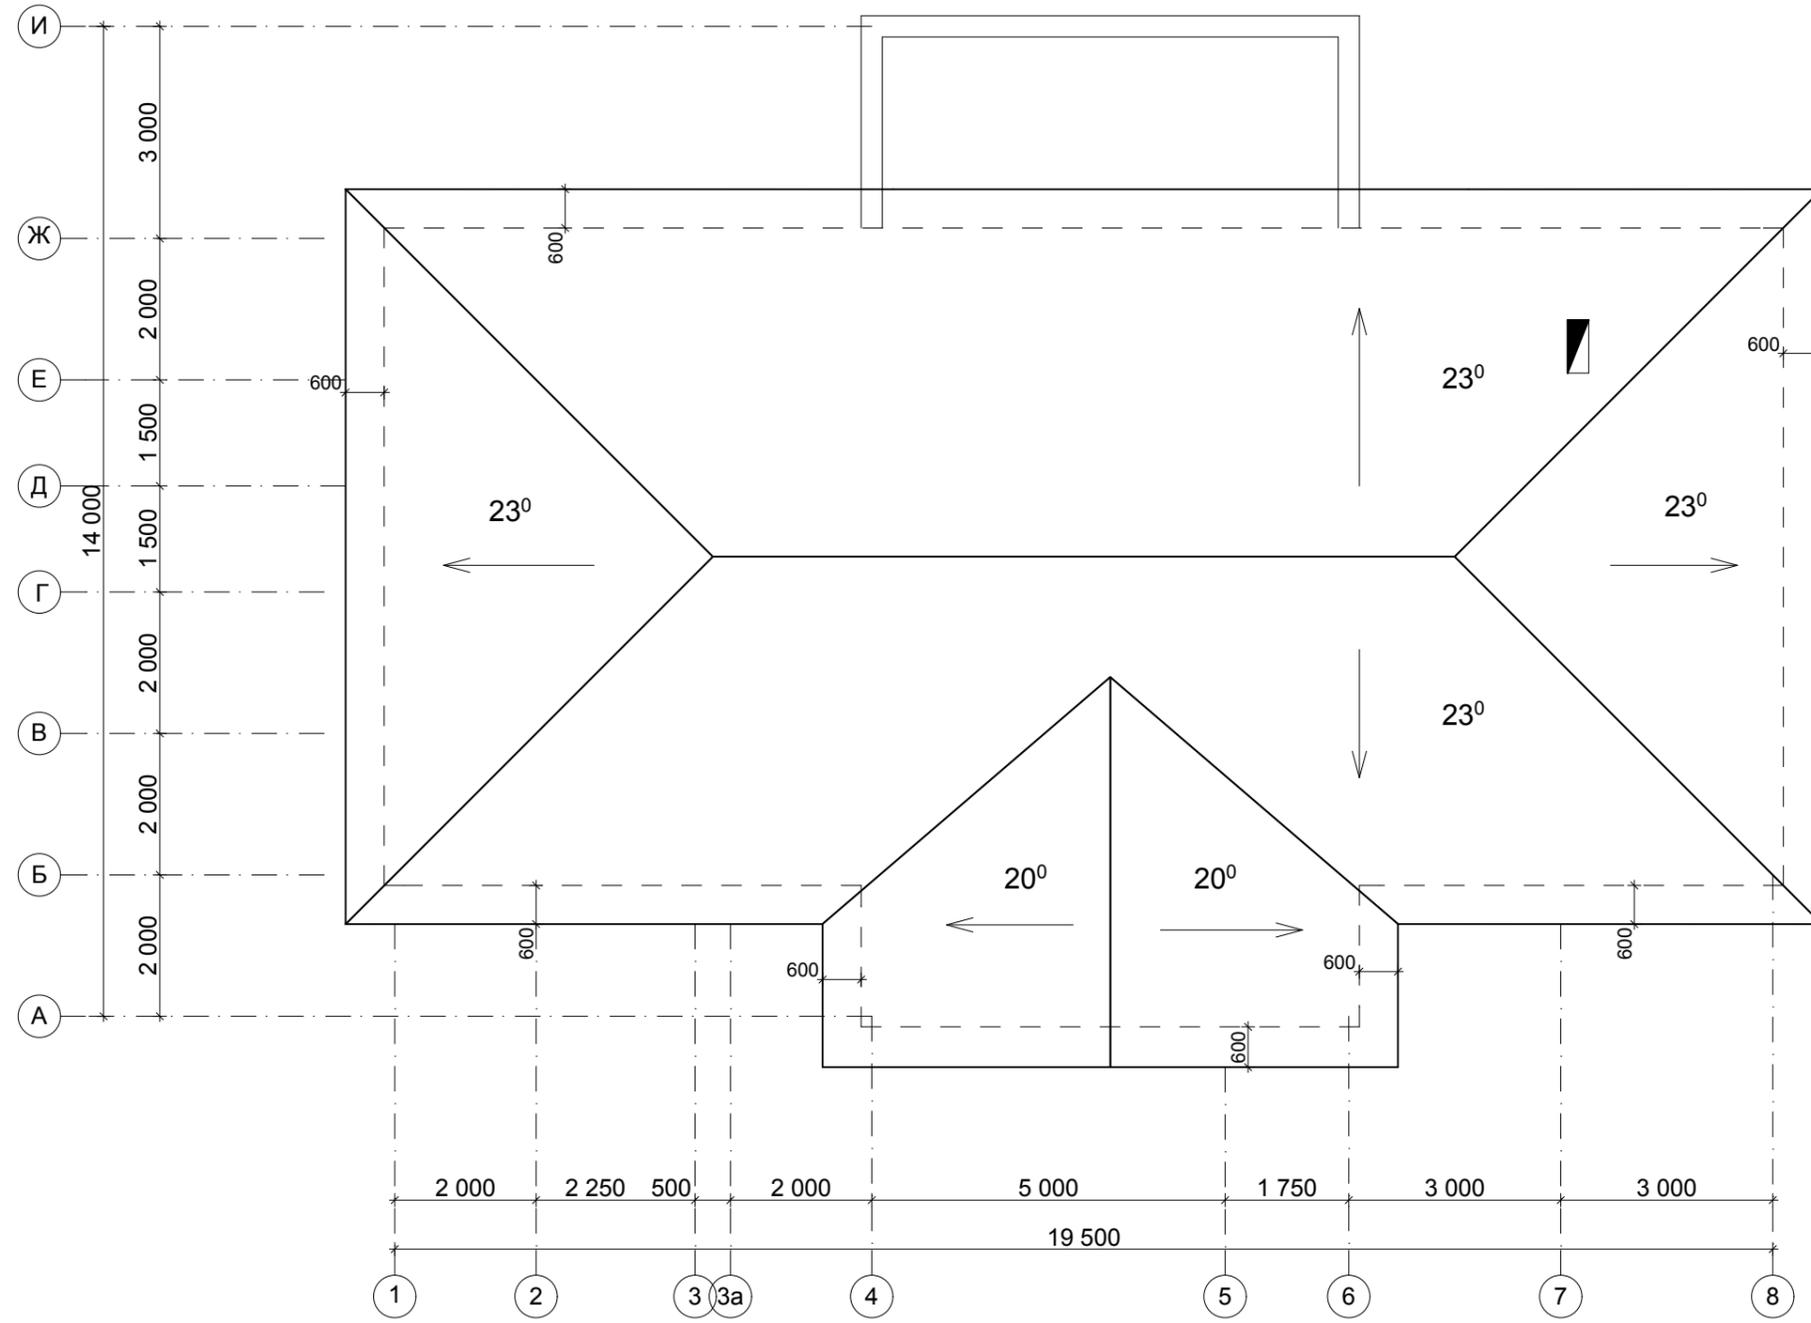

Изм.	Кол.уч.	Лист	№Док.	Подп.	Дата			
						Жилой дом		
Разраб.								
						П	12	
						План кровли.		


Схема стропильной системы.

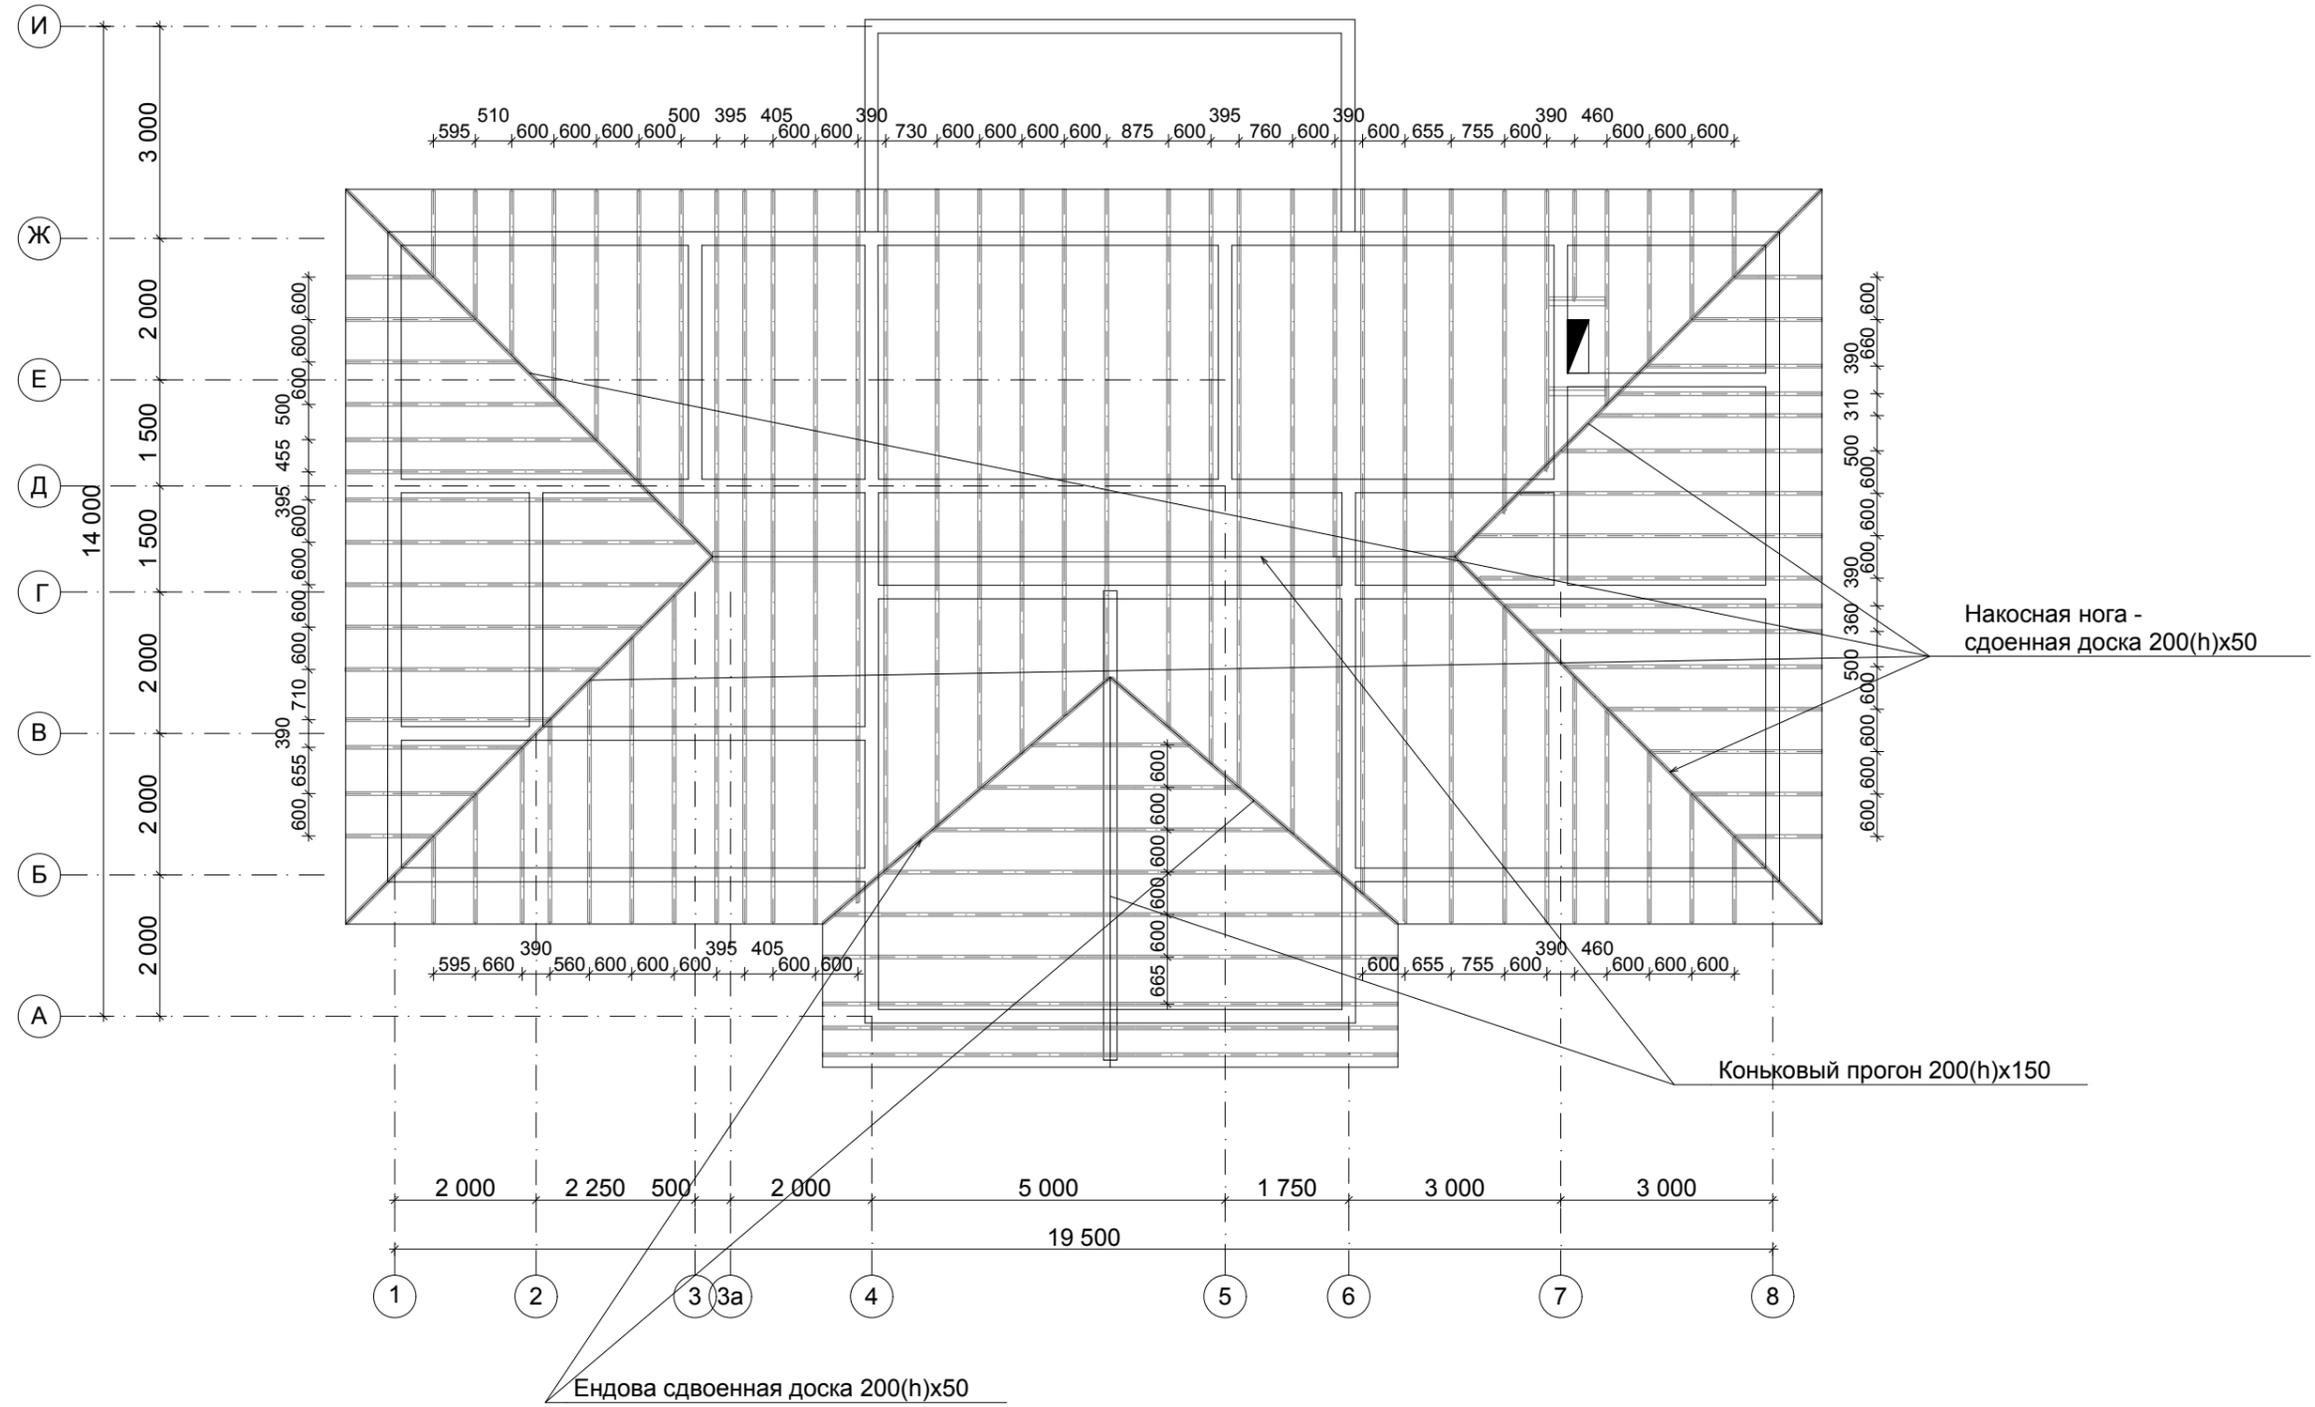


Примечание: 1. Под каждую стропильную ногу установить подкос по месту в середине пролета с опорой на балку перекрытия.

Изм.	Кол.уч.	Лист	№Док.	Подп.	Дата	Жилой дом		
Разраб.								
						П	13	
Схема стропильной системы.								


3 - 3

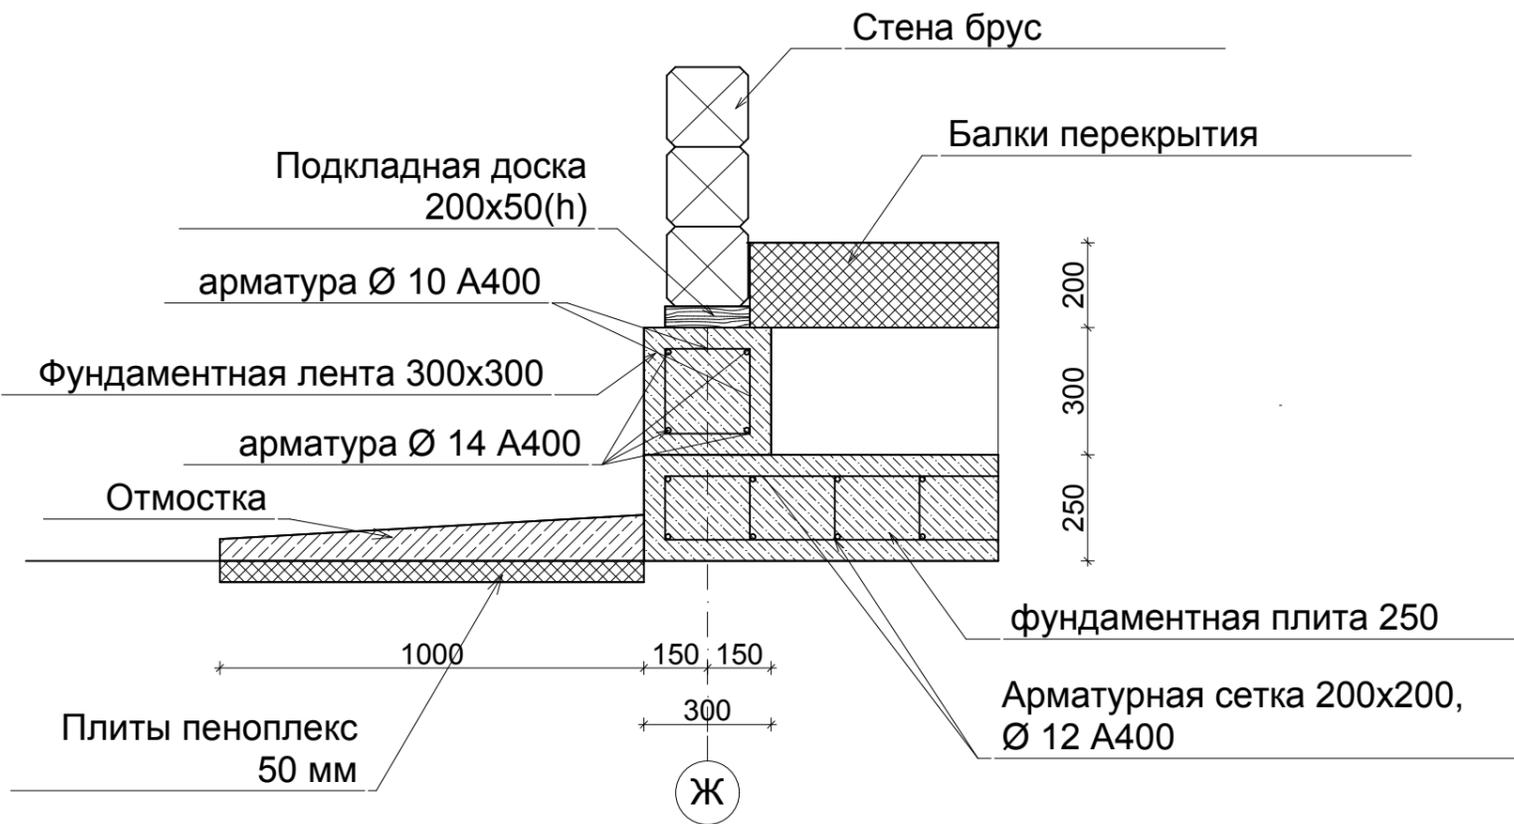


1

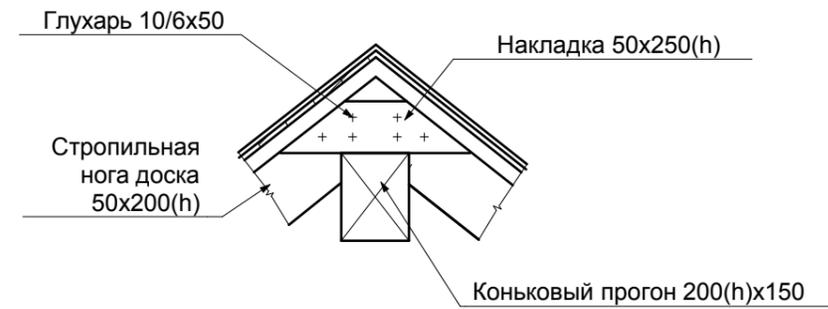

3

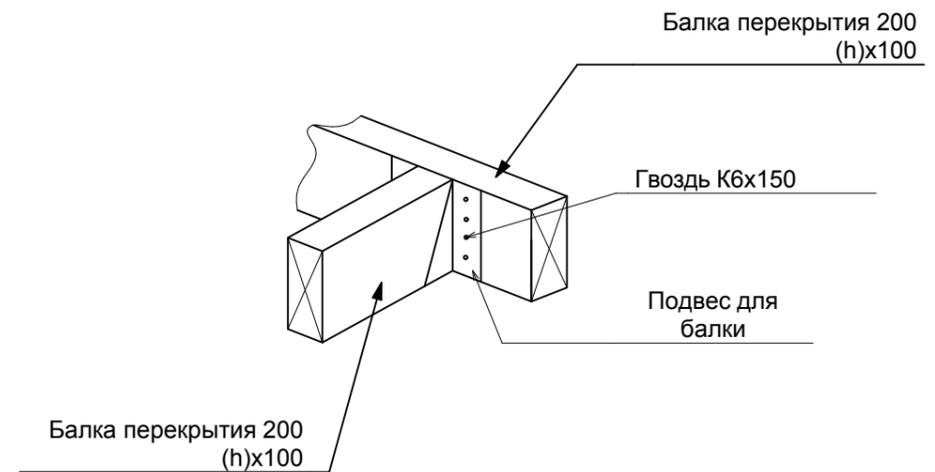

2

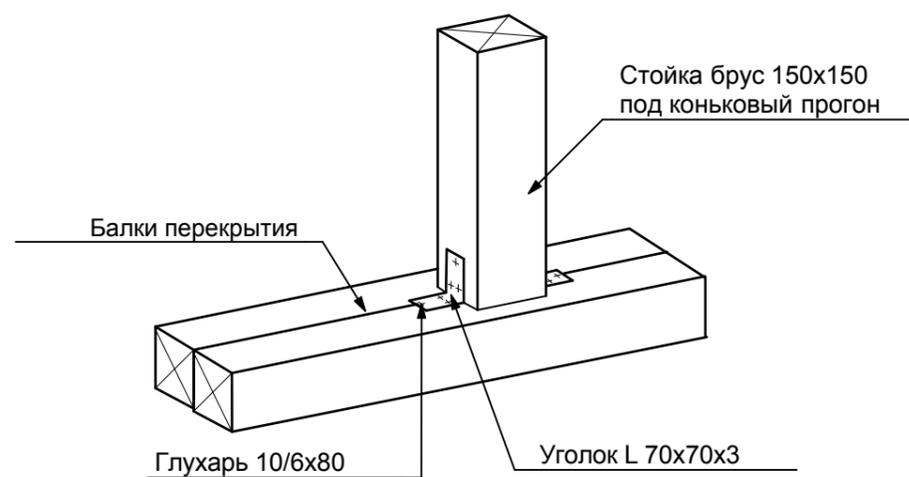

Изм.	Кол.уч.	Лист	№Док.	Подп.	Дата			
						Жилой дом		
Разраб.						П	14	
						Узлы.		



Изм.	Кол.уч.	Лист	№Док.	Подп.	Дата				
						Жилой дом	Стадия	Лист	Листов
Разраб.							П		
						Цветные фасады.			



Изм.	Кол.уч.	Лист	№Док.	Подп.	Дата				
						Жилой дом	Стадия	Лист	Листов
Разраб.							П		
						Цветные фасады.			