


План конструкций первого уровня на отм. 0.000

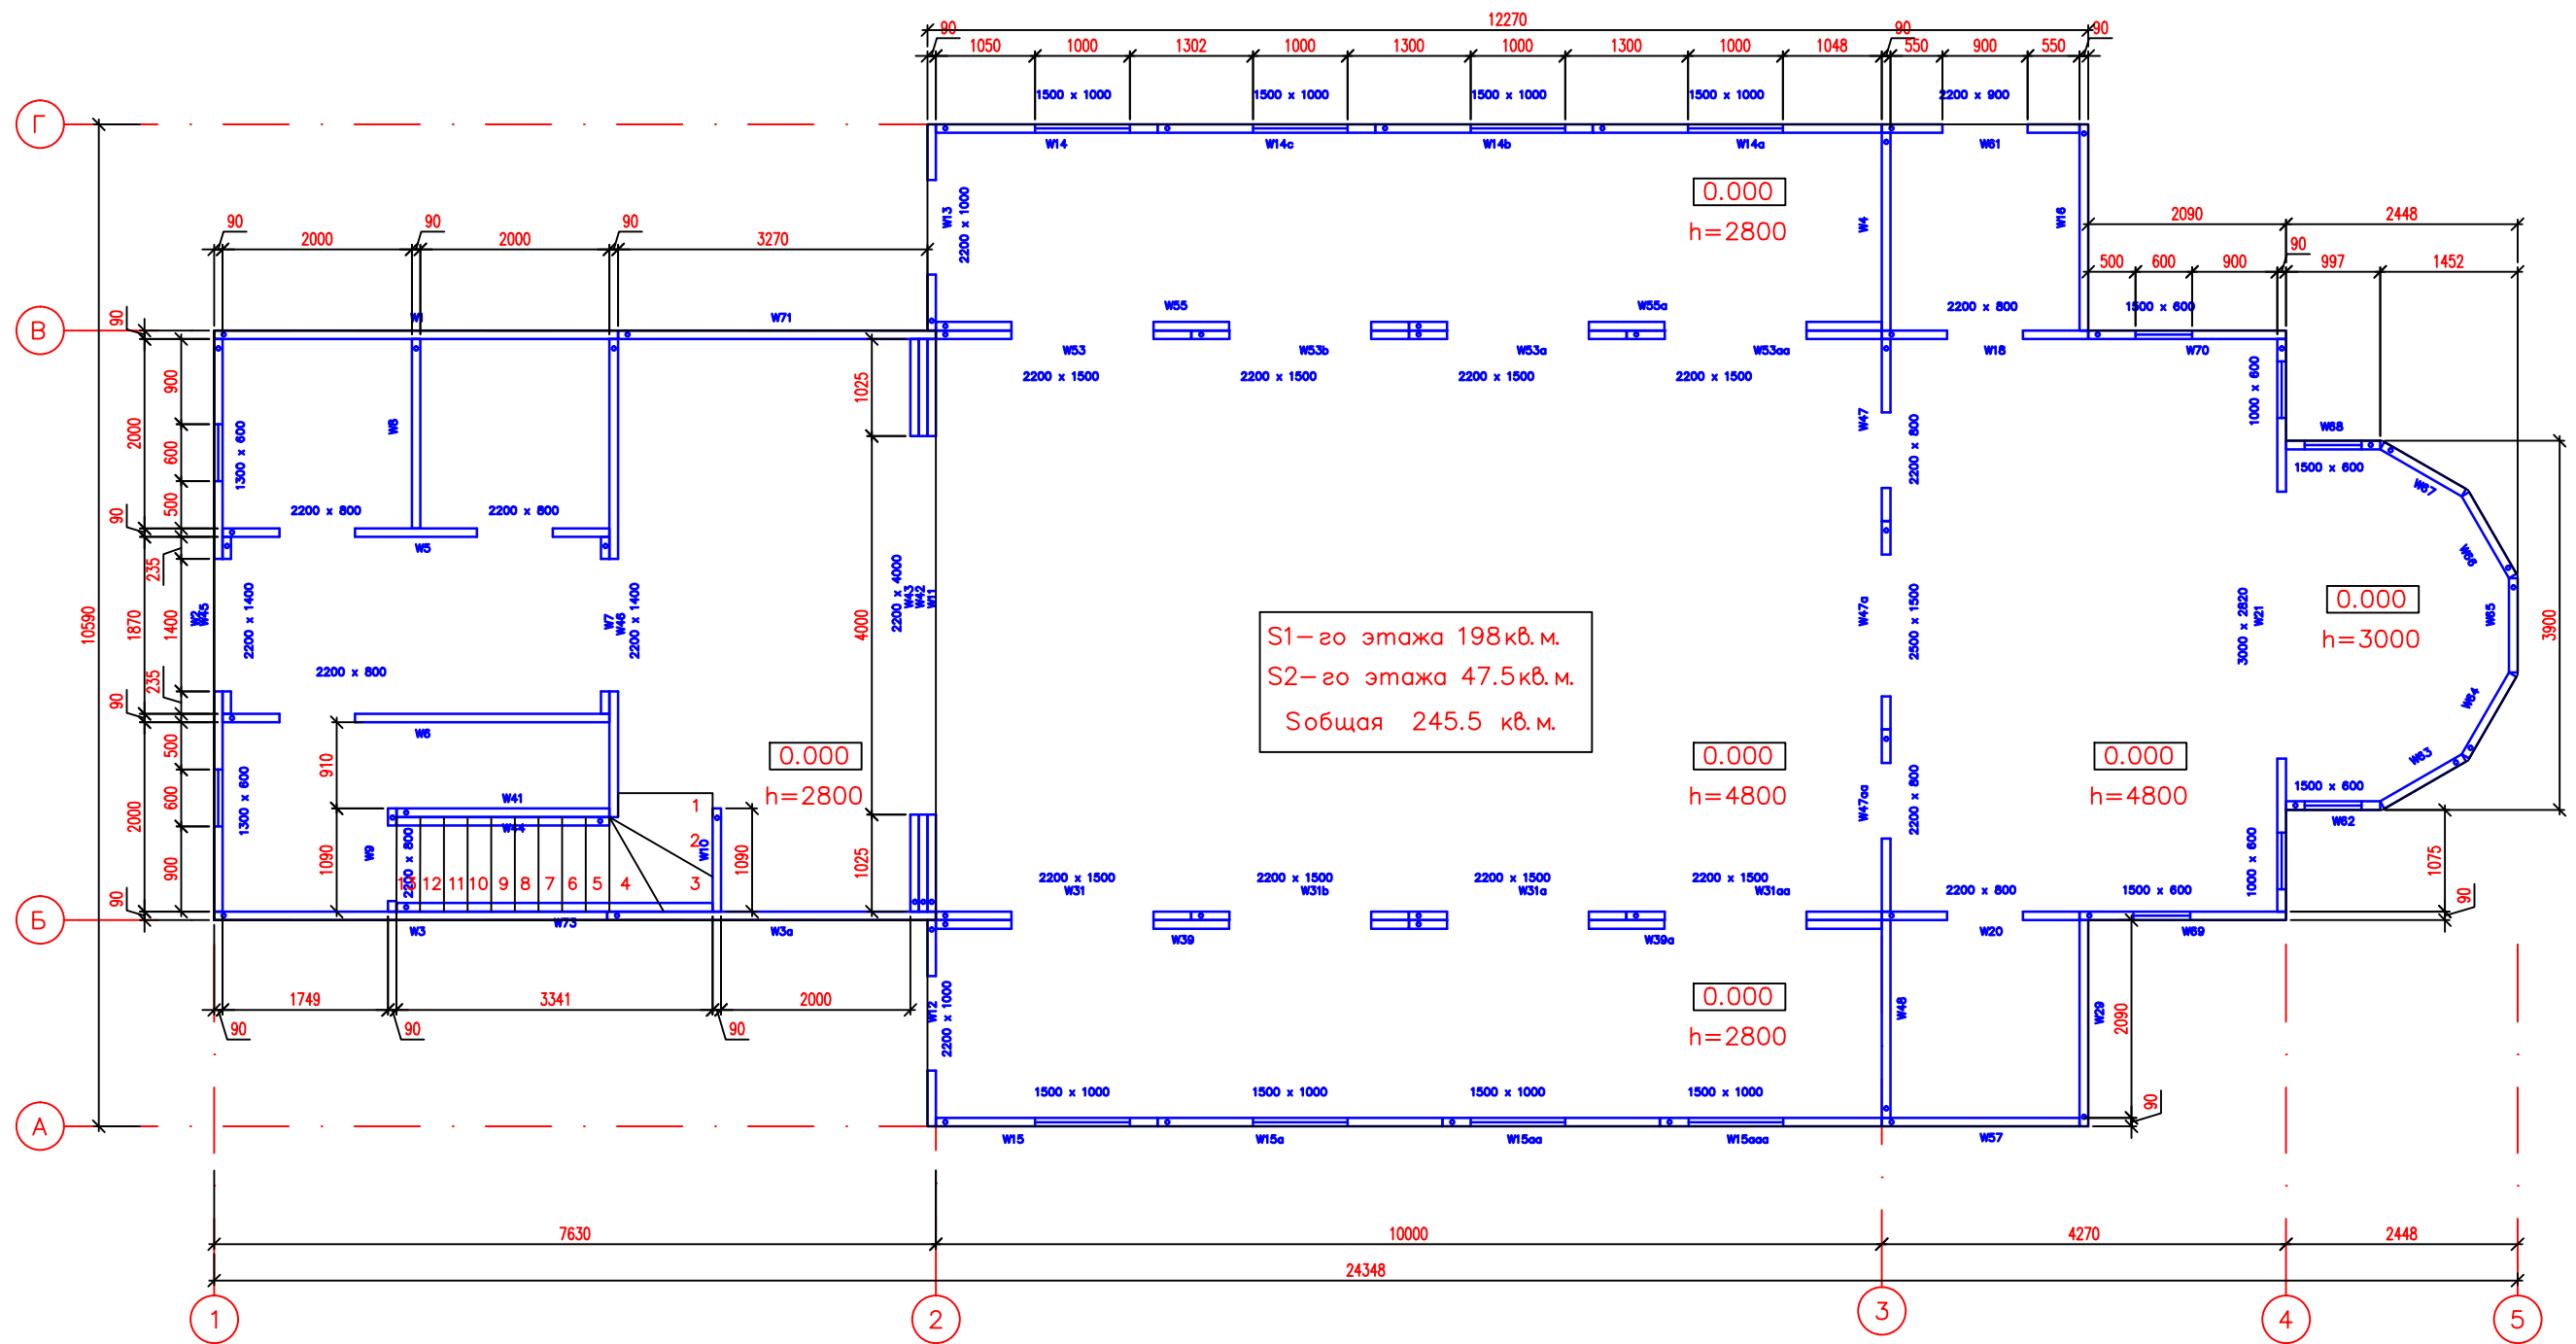

Инв. № подл. _____
 Лист № _____
 План. и дата _____
 Взам. Инв. № _____

Изм.	Кол.уч.	Лист	№Док.	Подп.	Дата

План конструкций первого уровня на отм. 0.000

Формат А2