


План конструкций первого уровня на отм. 2.800

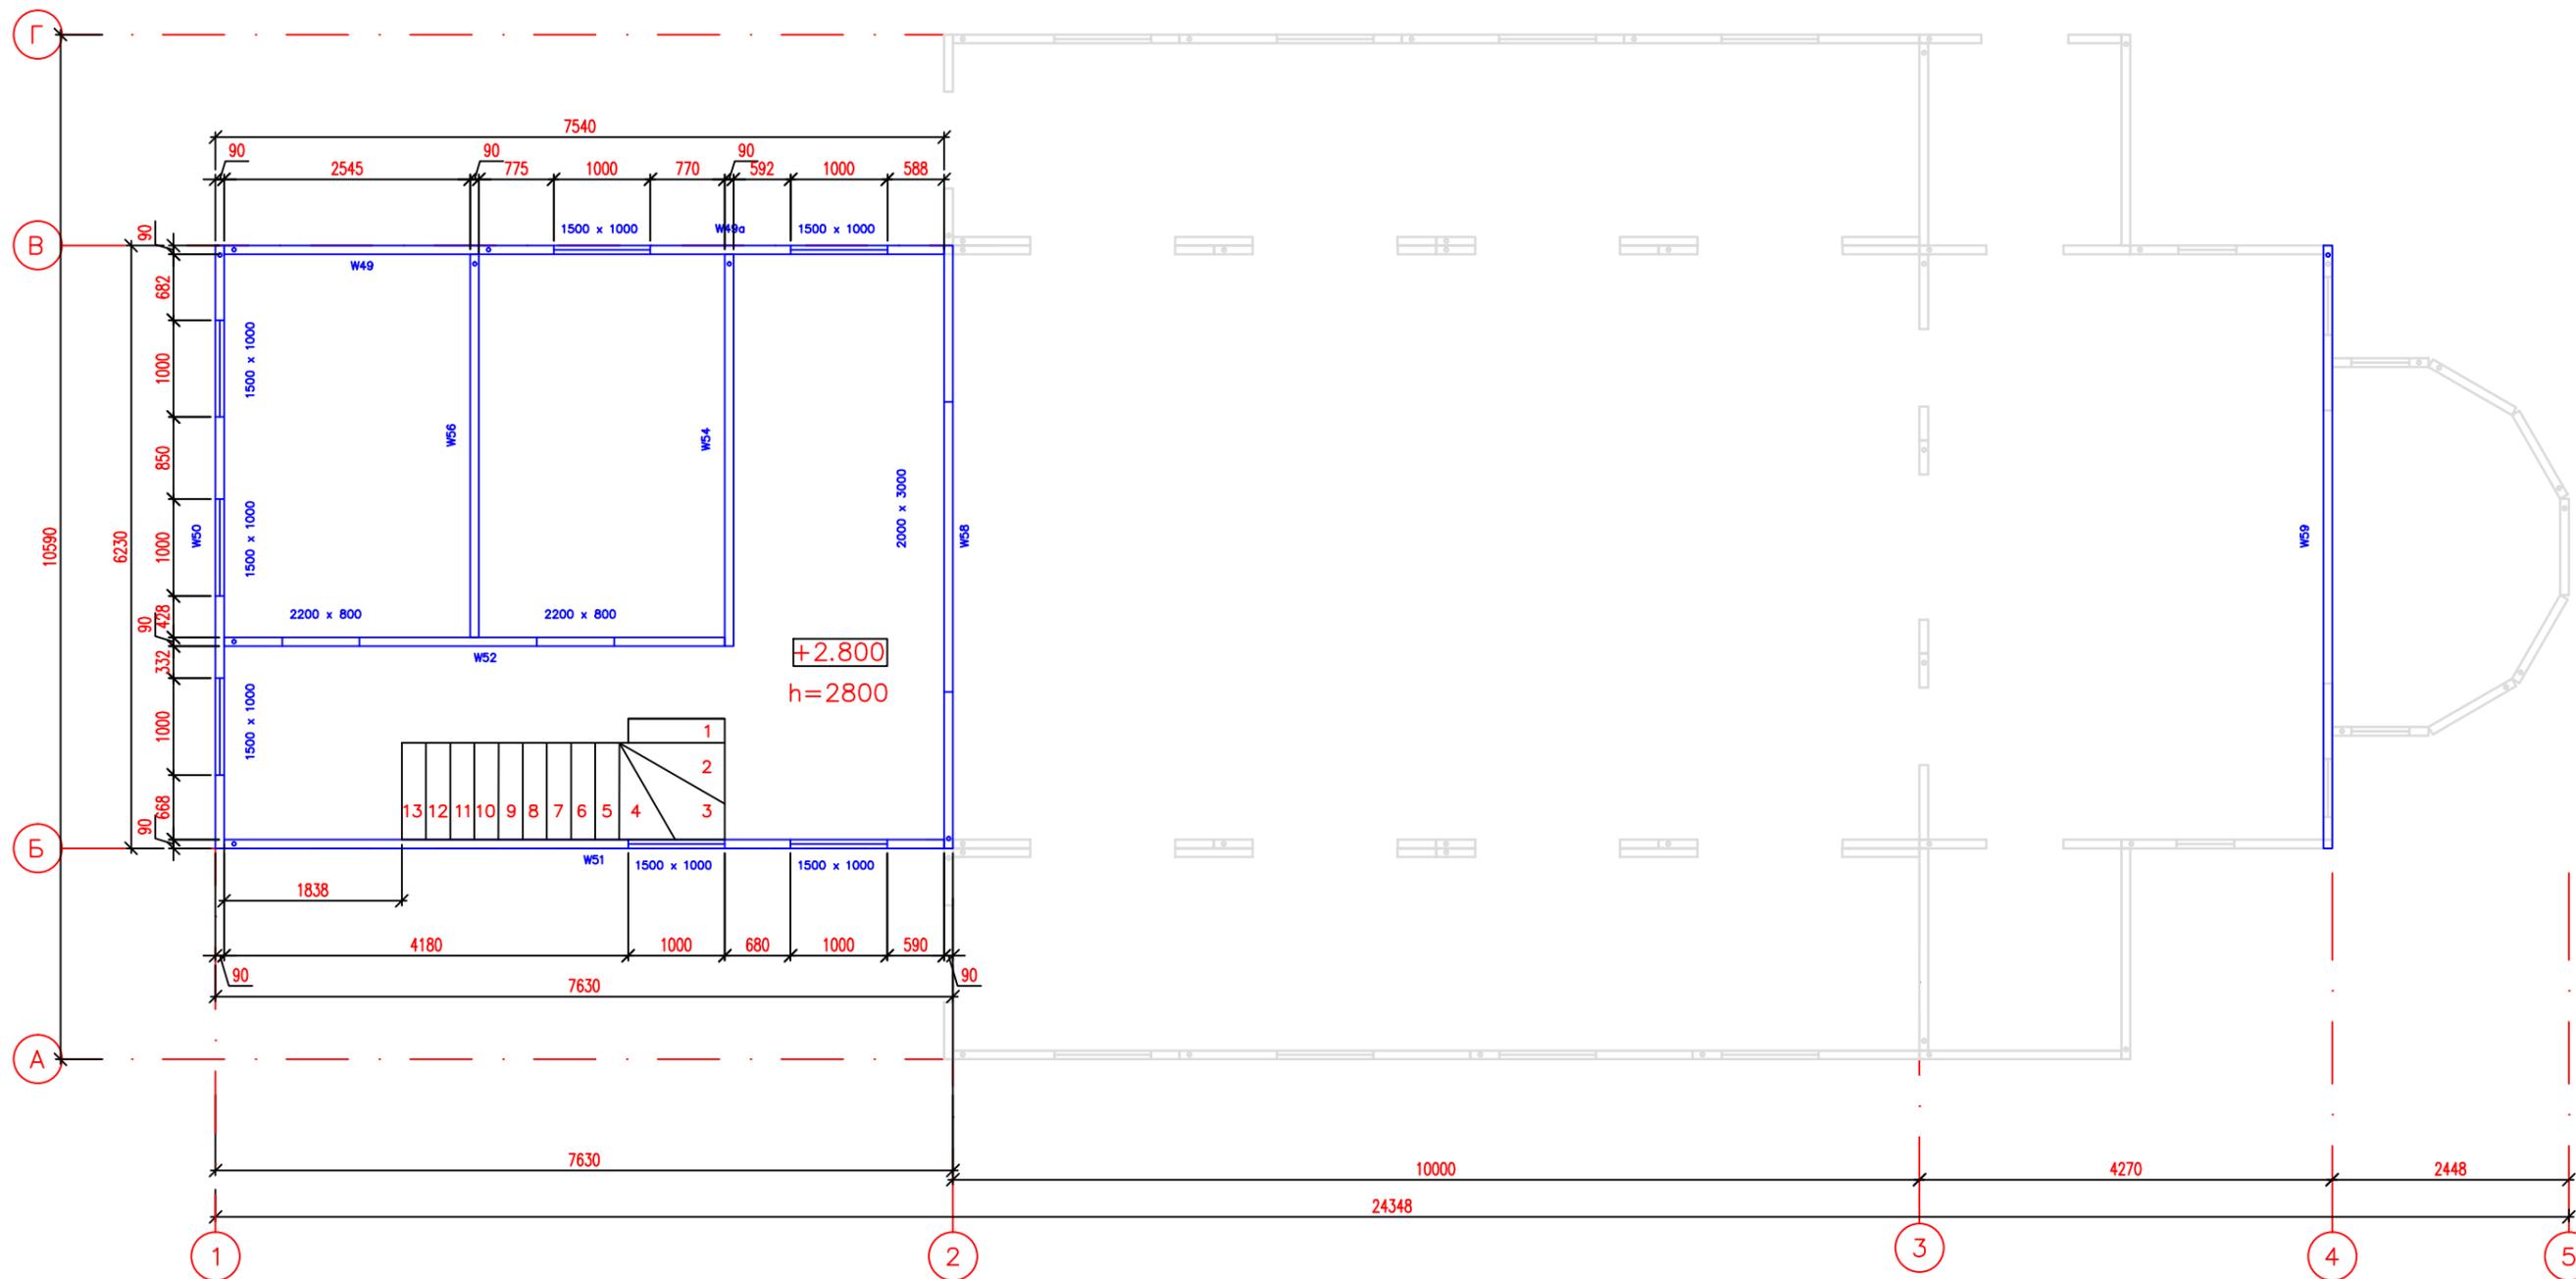

Мин. № подл.	Посл. и дата	Взам. Инв. №

Изм.	Кол.уч.	Лист	№Док.	Подп.	Дата

План конструкций первого уровня на отм. 2.800

Лист
5