



План 1-го этажа

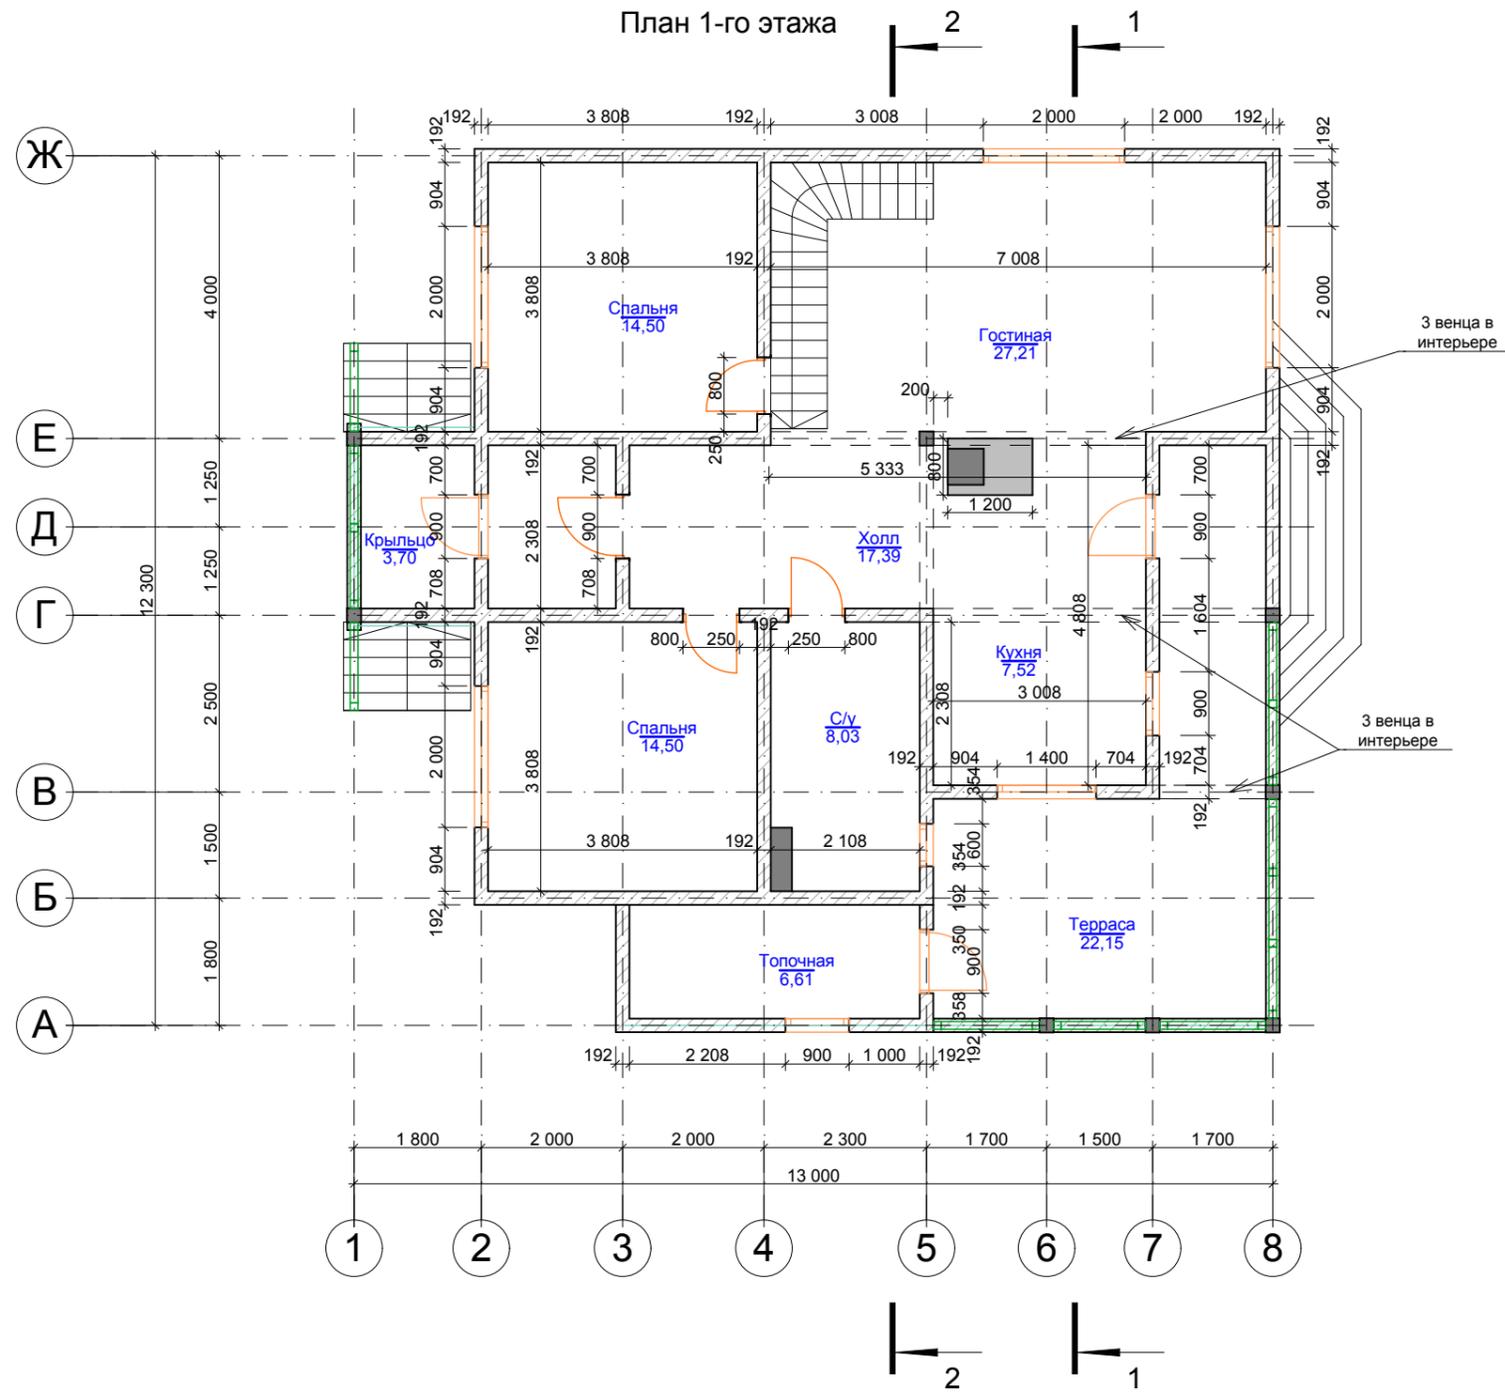

Изм.	Кол.уч.	Лист	№Док.	Подп.	Дата
ГИП					
Разраб.					


Жилой дом			Стадия	Лист	Листов
			П	4	
План первого этажа.					

План 2-го этажа

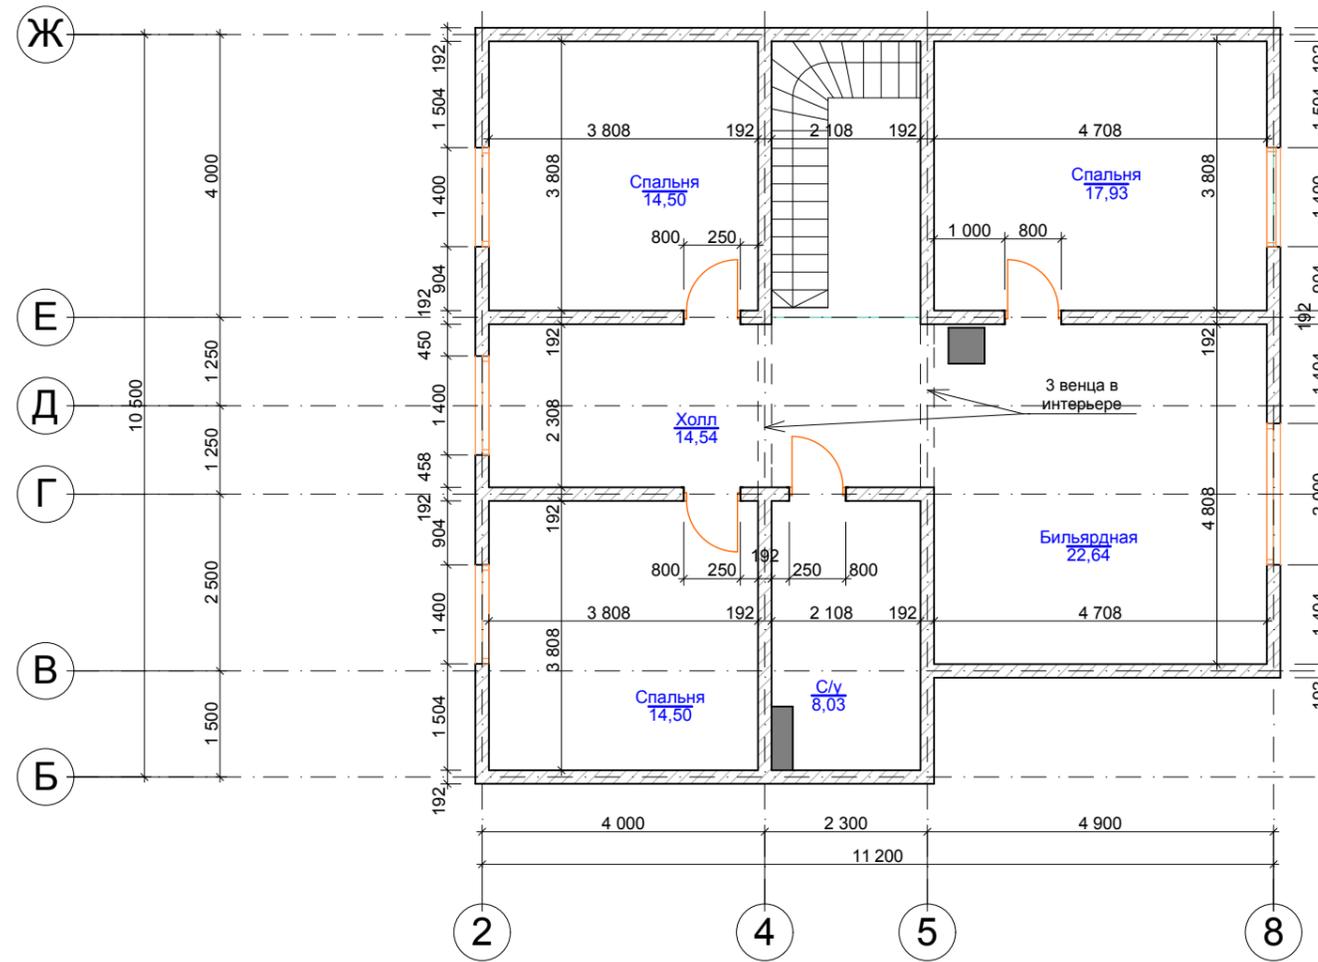

Изм.	Кол.уч.	Лист	№Док.	Подп.	Дата			
ГИП						Жилой дом		
Разраб.								
						П	5	
						План второго этажа.		

План перекрытия на отм.-0,300.

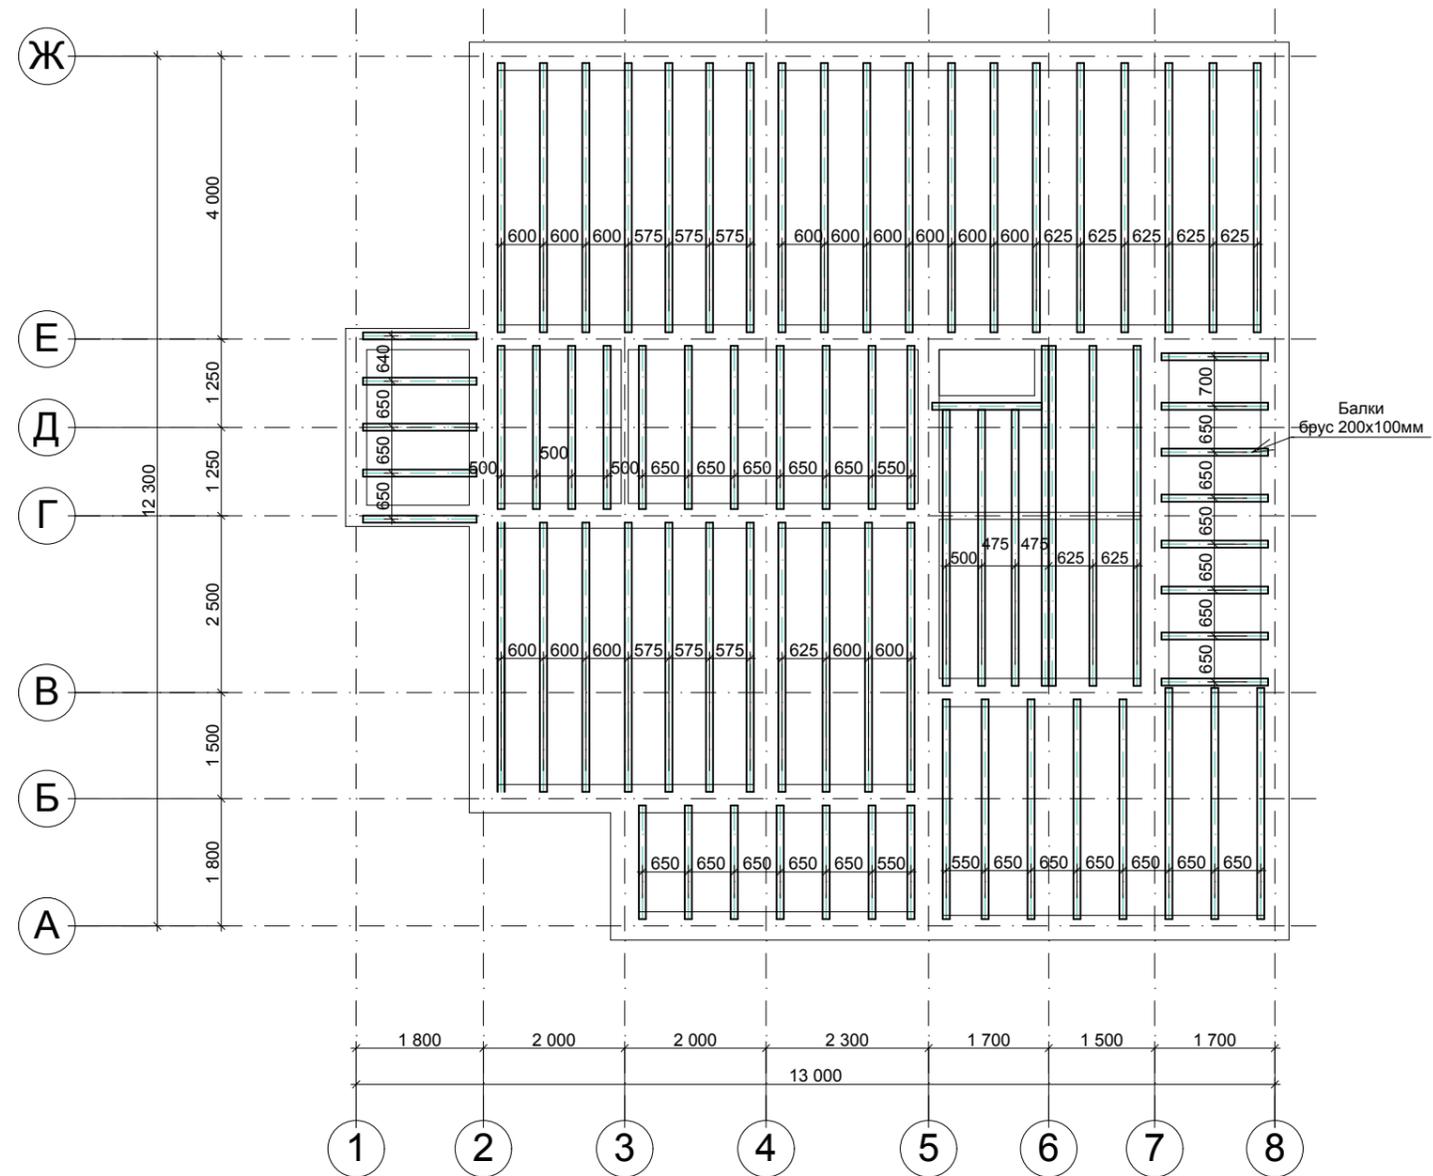

Изм.	Кол.уч.	Лист	№Док.	Подп.	Дата			
ГИП						Жилой дом		
Разраб.								
						Стадия	Лист	Листов
						П	8	
						План перекрытия на отм.-0,300.		

